

哈满沟采砂规划

采砂规划范围平面示意图

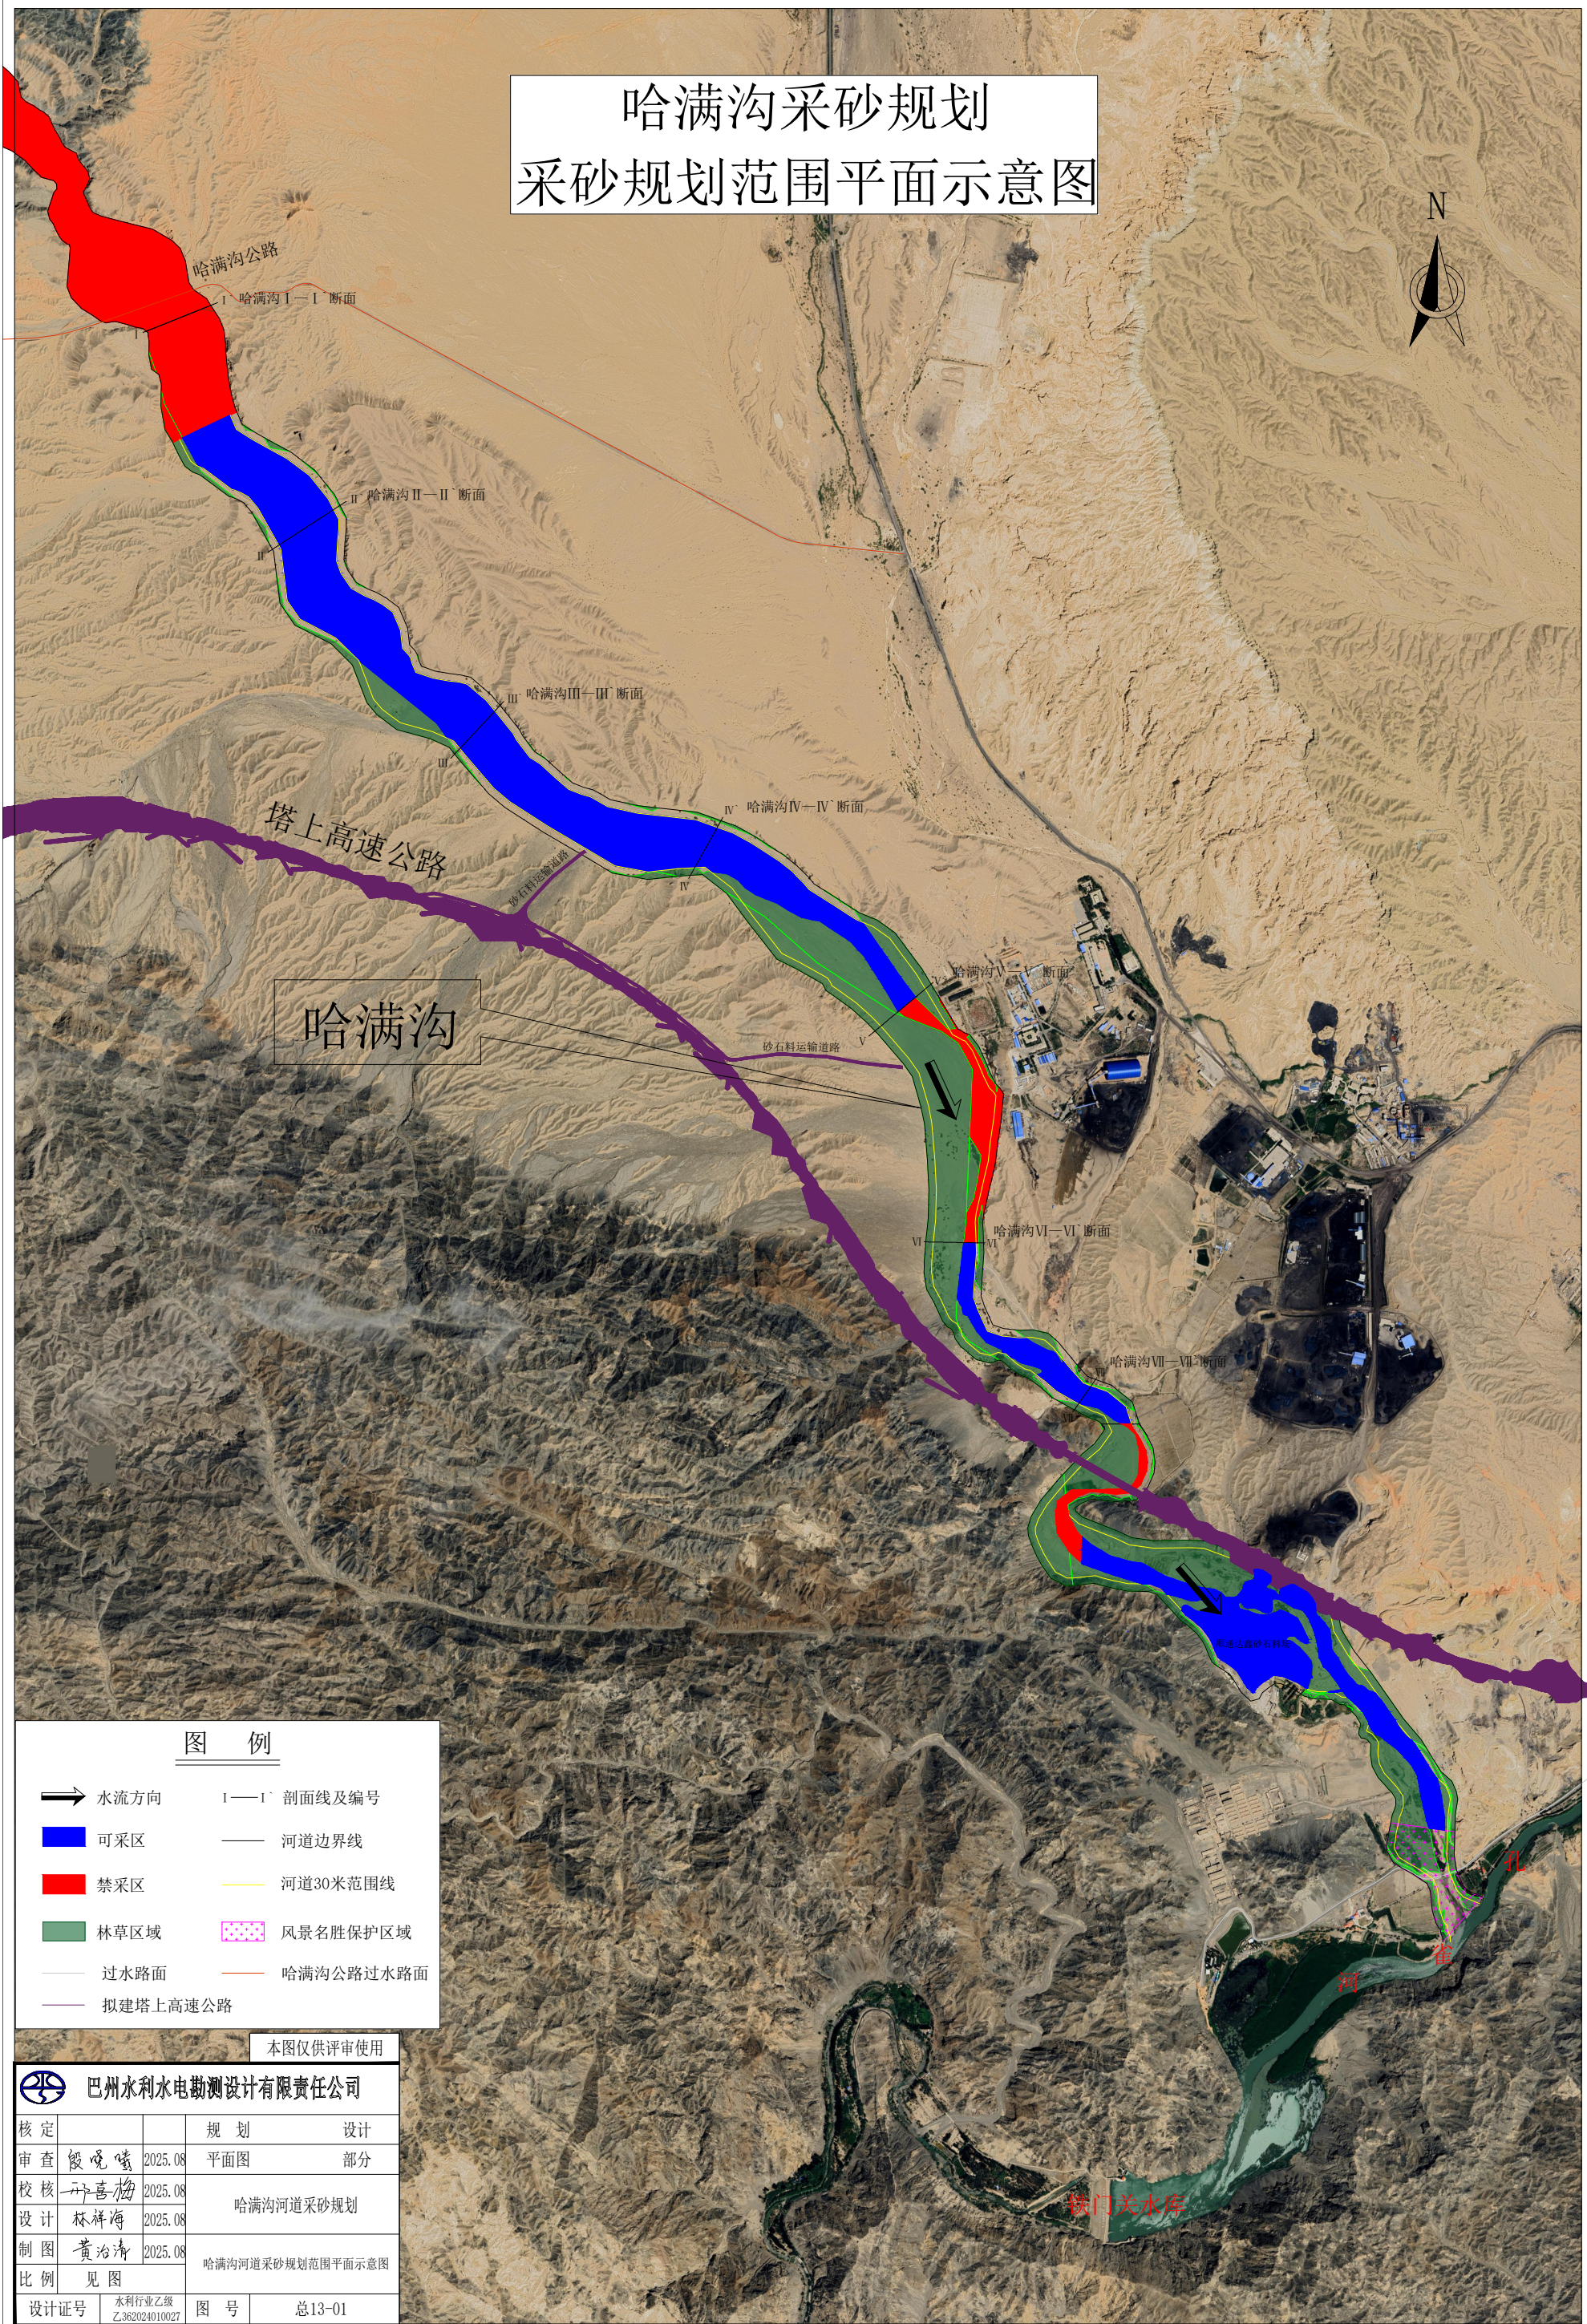


图 例

- 水流方向
- I—I' 剖面线及编号
- 可采区
- 河道边界线
- 禁采区
- 河道30米范围线
- 林草区域
- 风景名胜保护区域
- 过水路面
- 哈满沟公路过水路面
- 拟建塔上高速公路

本图仅供评审使用



巴州水利水电勘测设计有限责任公司

核定			规划	设计
审查	殷晓曦	2025.08	平面图	部分
校核	邓喜梅	2025.08	哈满沟河道采砂规划	
设计	林祥海	2025.08		
制图	黄治清	2025.08	哈满沟河道采砂规划范围平面示意图	
比例	见图			
设计证号	水利行业乙级 乙362024010027	图 号	总13-01	